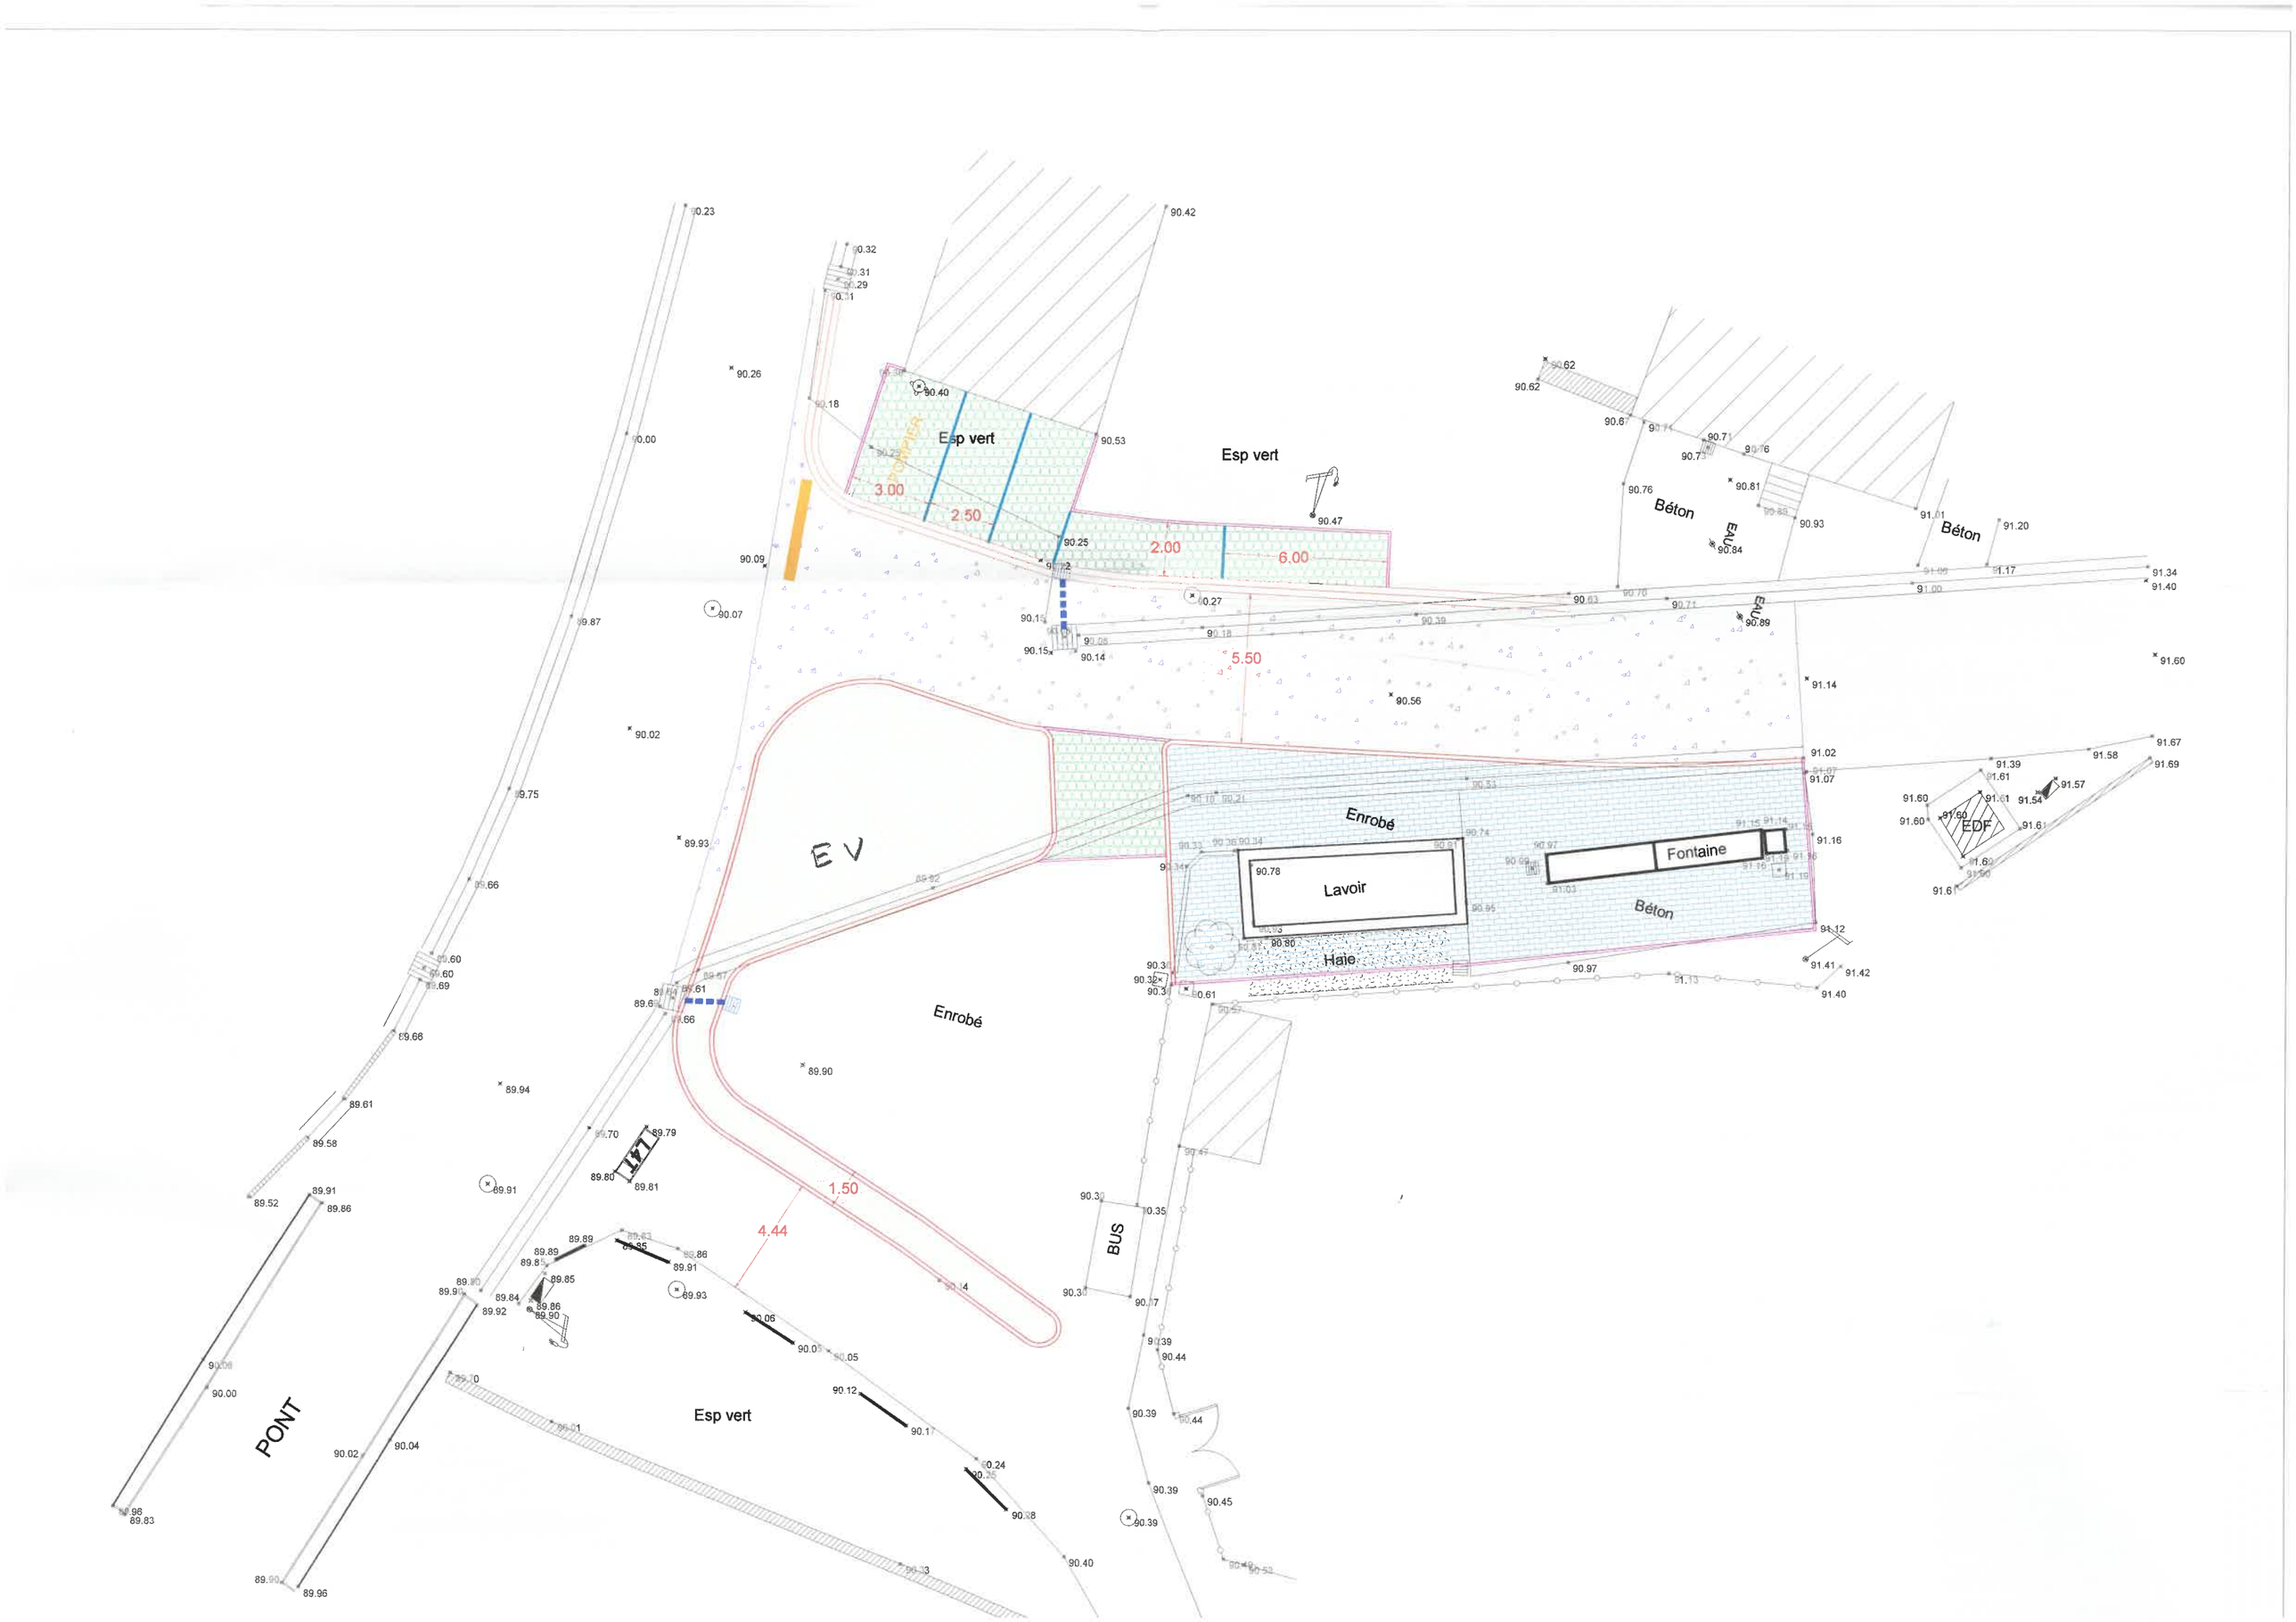
Esp vert
POMPIER
3.00
2.50
2.00
6.00
Esp vert
Béton
EAU
Béton
5.50
Enrobé
Lavoir
Fontaine
Haie
Béton
EDF
EV
Enrobé
1.50
4.44
BUS
Esp vert
PONT